



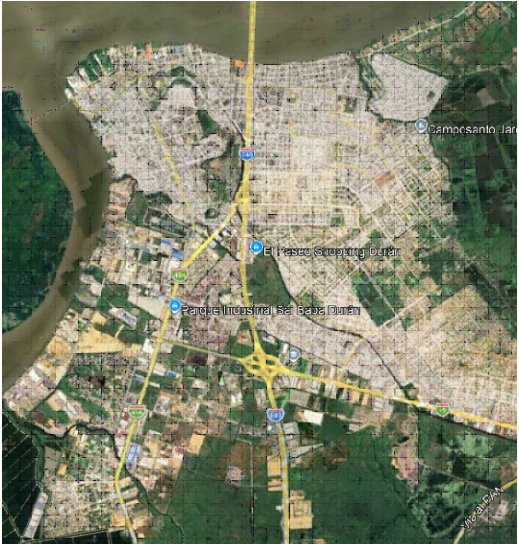

UBICACIÓN

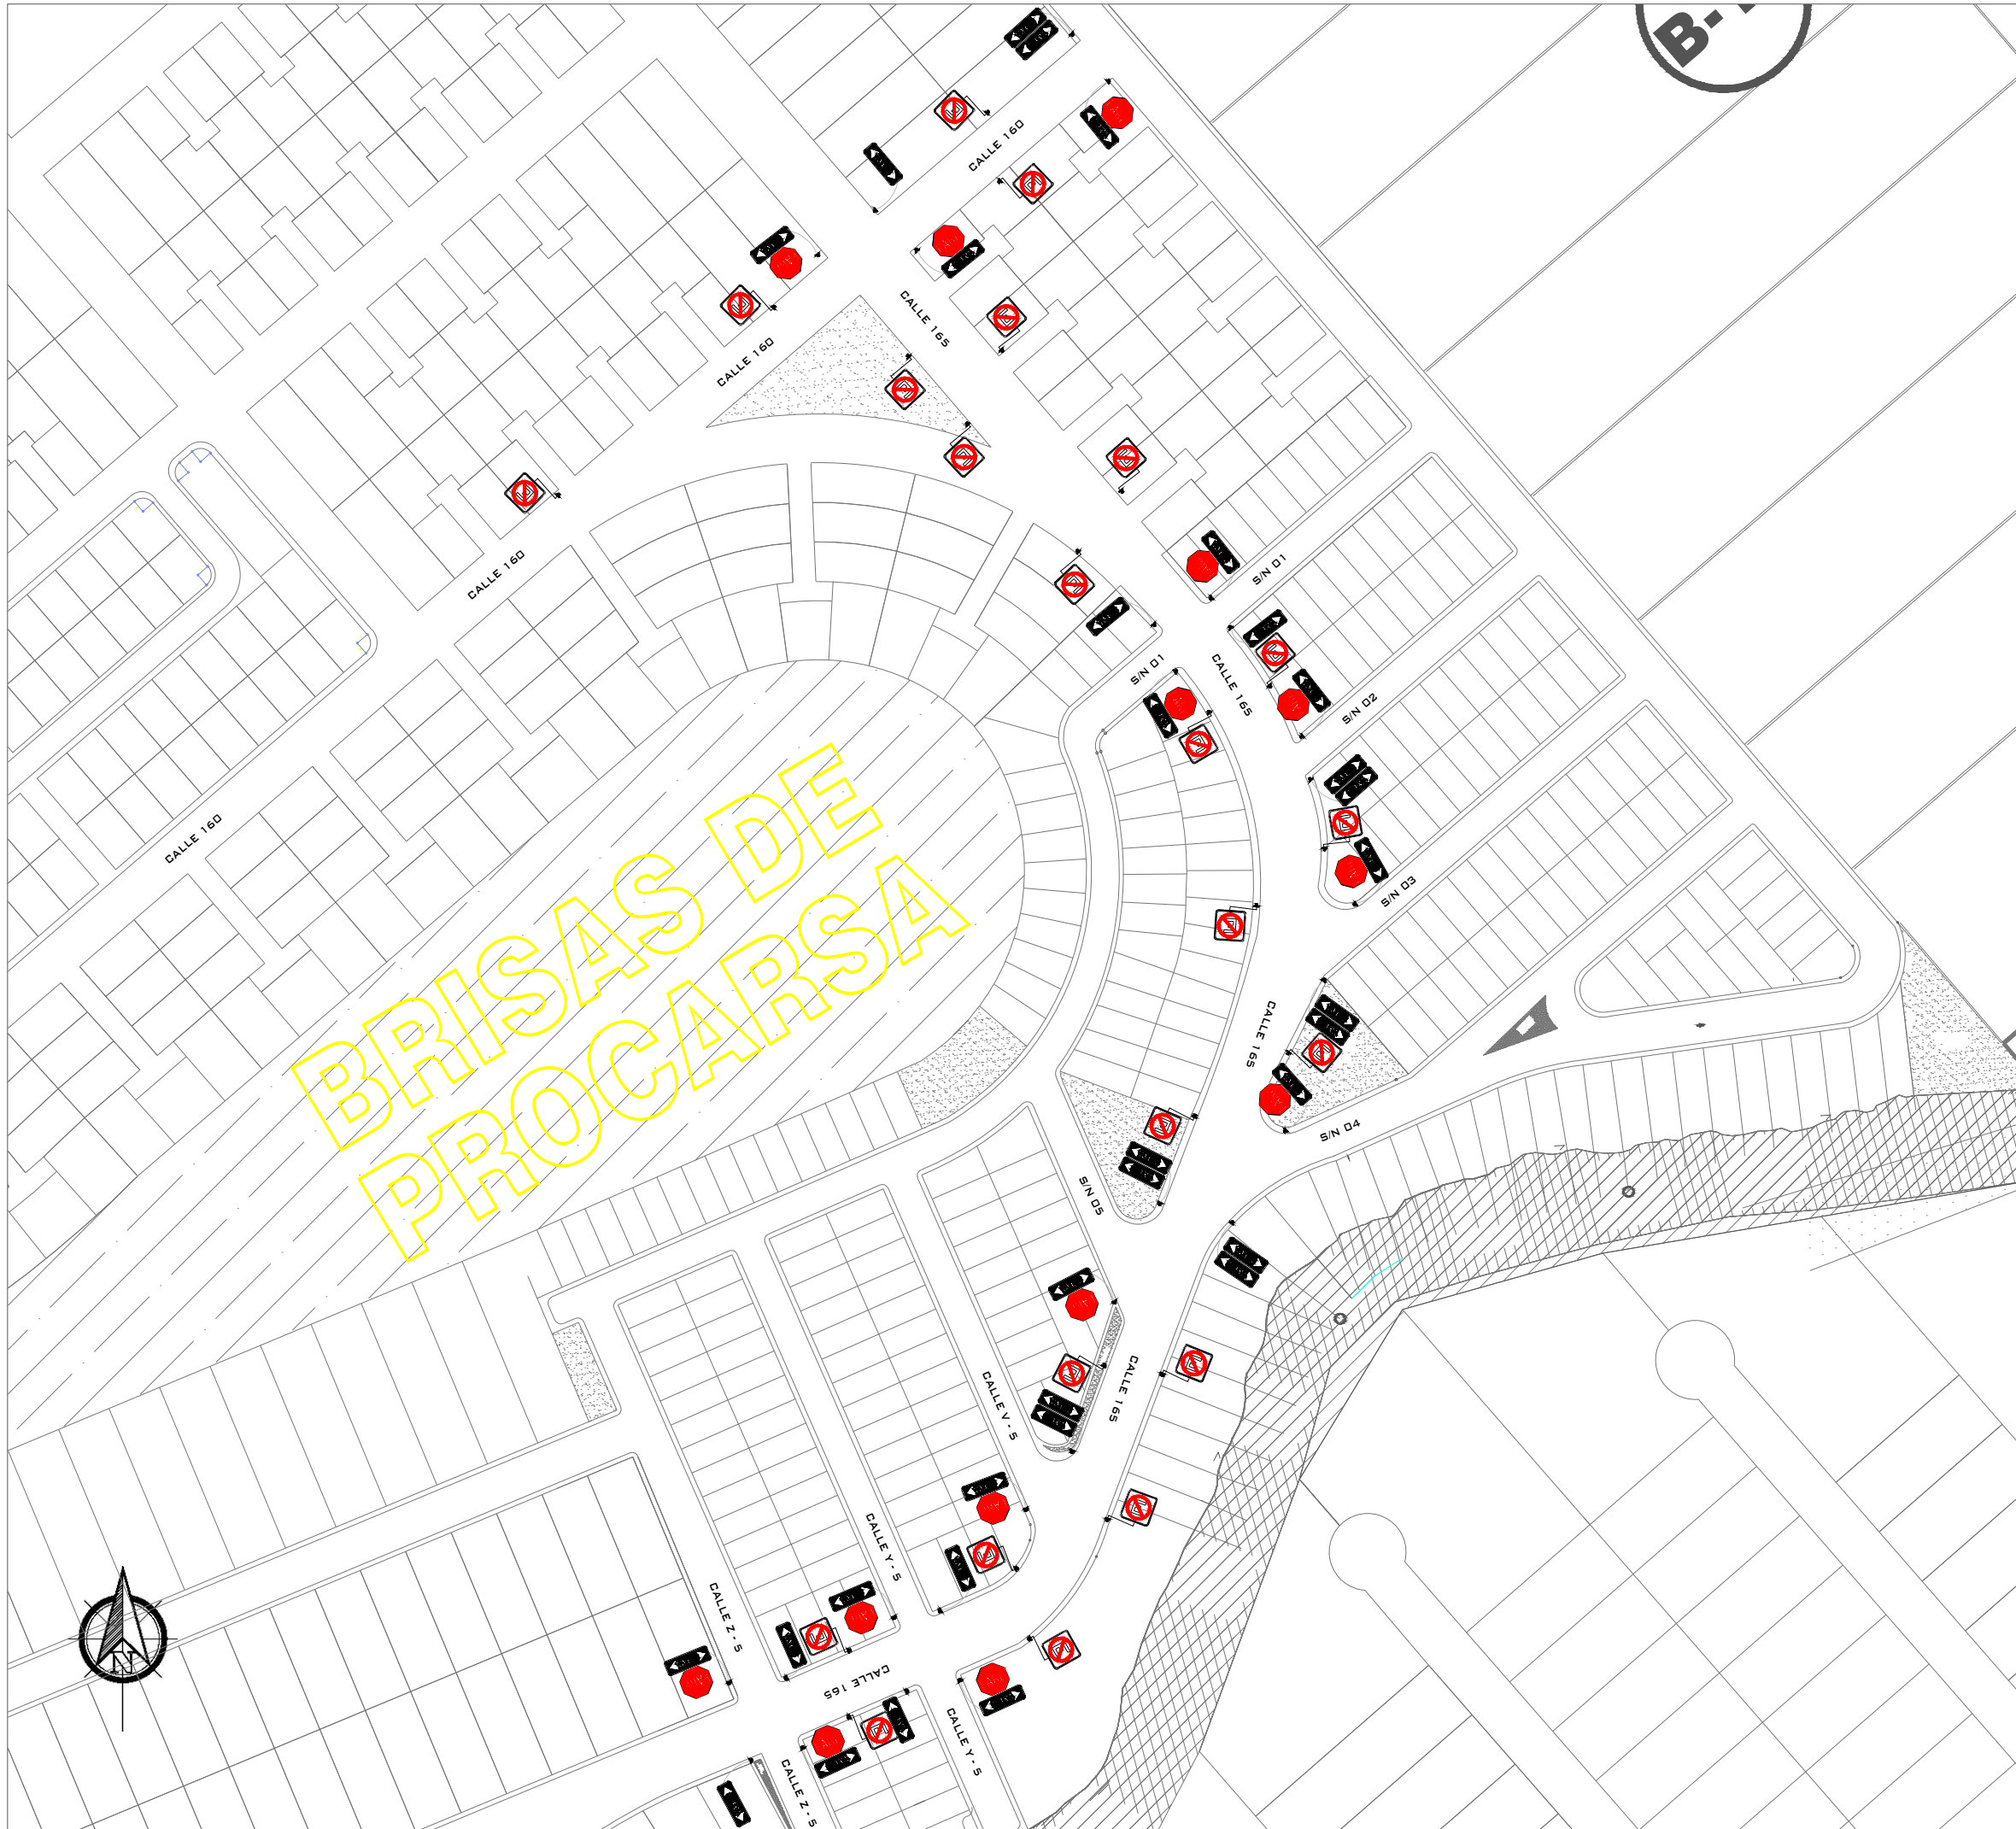

EMPRESA PÚBLICA
MUNICIPAL DE TRÁNSITO
Y MOVILIDAD DURÁN

ADMINISTRACION
2026

Arq. Edgar Bolívar Estrella Mogro
GERENTE GENERAL SUBROGANTE

DIRECCIÓN DE PLANIFICACIÓN Y TRANSPORTE PÚBLICO

PROYECTO :
IMPLEMENTACIÓN DE SEÑALIZACIÓN VERTICAL PARA EL FORTALECIMIENTO DE LA SEGURIDAD VIAL EN EL SECTOR BRISAS DE
PROCARSA, CANTÓN DURÁN
UBICACIÓN :
PROVINCIA DE GUAYAS - CANTÓN ELOY ALFARO (DURÁN)

CONTIENE :

SEÑALIZACIÓN VERTICAL

DISEÑADO POR :

ARQ. ABBIGAIL ESPERANZA QUINATOA ARCE
W/TEL: 098-267-26035

ESCALA :

1/50

LAMINA :

1 de 2

DIBUJADO POR :

PLANIFICACIÓN

FORMATO :

A3

FECHA :

30/05 / 2020

REVISÓ

APROBÓ

Ing. Roberto Gushiconder
JEFE DE PLANIFICACIÓN Y T.

Ing. Edgar Barrera Plus
DIRECTOR DE PLANIFICACIÓN Y T.

SELLOS