



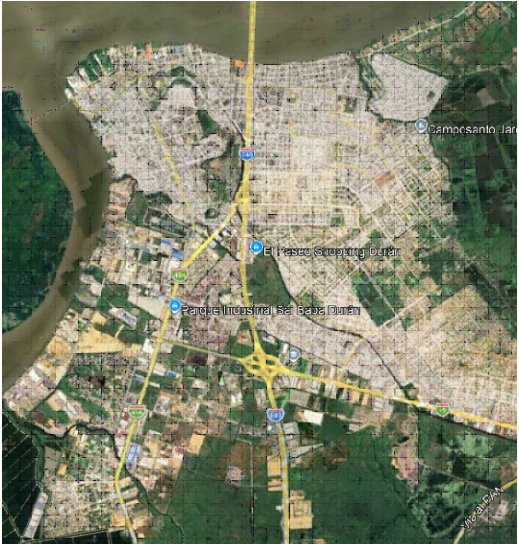

UBICACIÓN

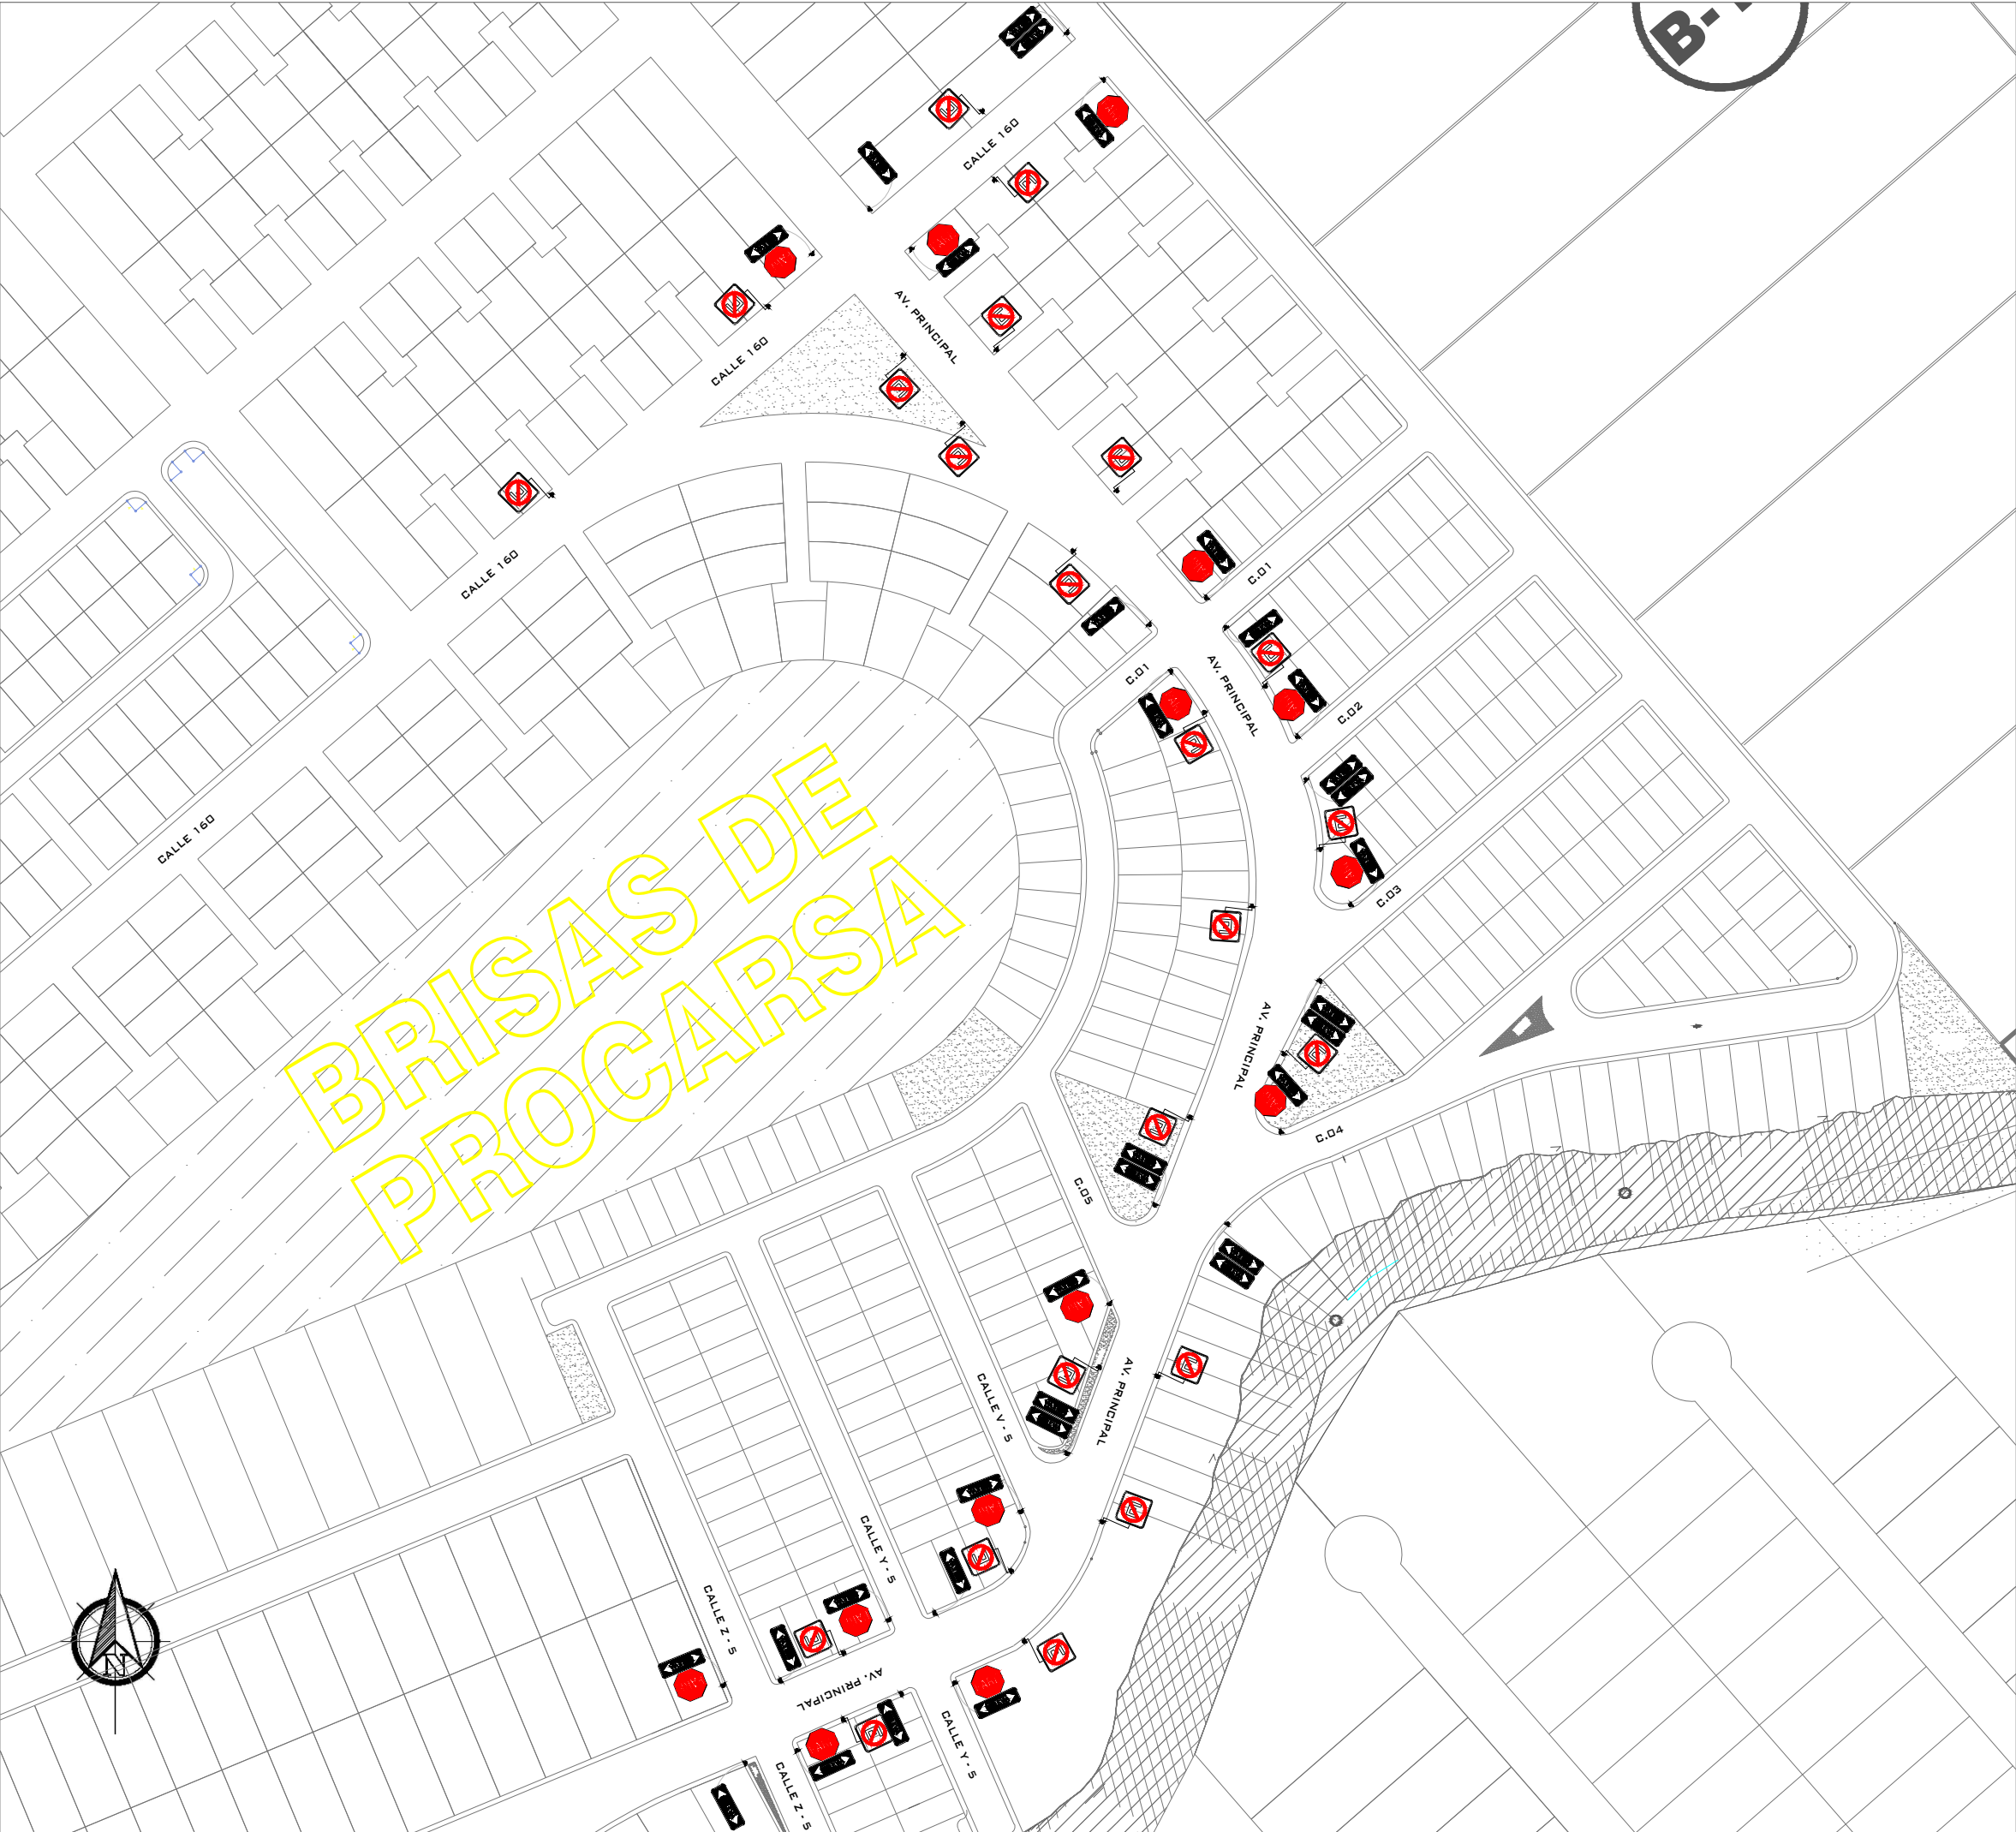

EMPRESA PÚBLICA
MUNICIPAL DE TRÁNSITO
Y MOVILIDAD DURÁN

ADMINISTRACION
2026
Arq. Edgar Bolívar Estrella Mogro
GERENTE GENERAL SUBROGANTE

DIRECCIÓN DE PLANIFICACIÓN Y TRANSPORTE PÚBLICO

PROYECTO :
IMPLEMENTACIÓN DE SEÑALIZACIÓN VERTICAL PARA EL FORTALECIMIENTO DE LA SEGURIDAD VIAL EN EL SECTOR BRISAS DE
PROCARSA, CANTÓN DURÁN
UBICACIÓN :
PROVINCIA DE GUAYAS - CANTÓN ELOY ALFARO (DURÁN)

CONTIENE :
SEÑALIZACIÓN VERTICAL

DISEÑADO POR :

ARQ. ALEGRA ESPERANZA QUINATOA ARCE
W 0910 180-202-26035

ESCALA :
1/50

LAMINA :
1 de 2

DIBUJADO POR :
PLANIFICACIÓN

FORMATO:
A3

FECHA:
AGOSTO / 2026

REVISÓ

APROBÓ

Ing. Roberto Gushiconder
JEFE DE PLANIFICACIÓN Y T.

Ing. Edgar Barrera Plus
DIRECTOR DE PLANIFICACIÓN Y T.

SELLOS