



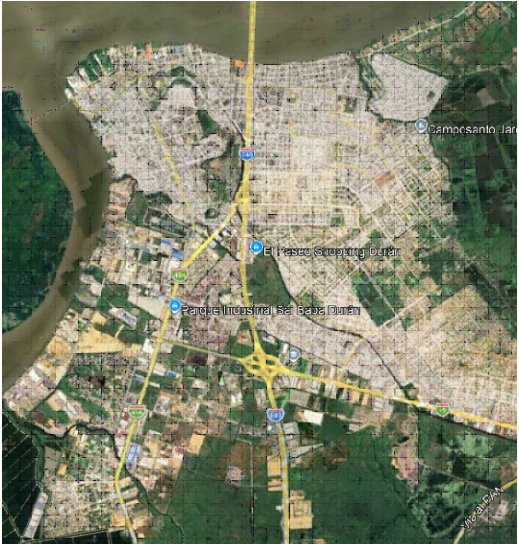

UBICACIÓN

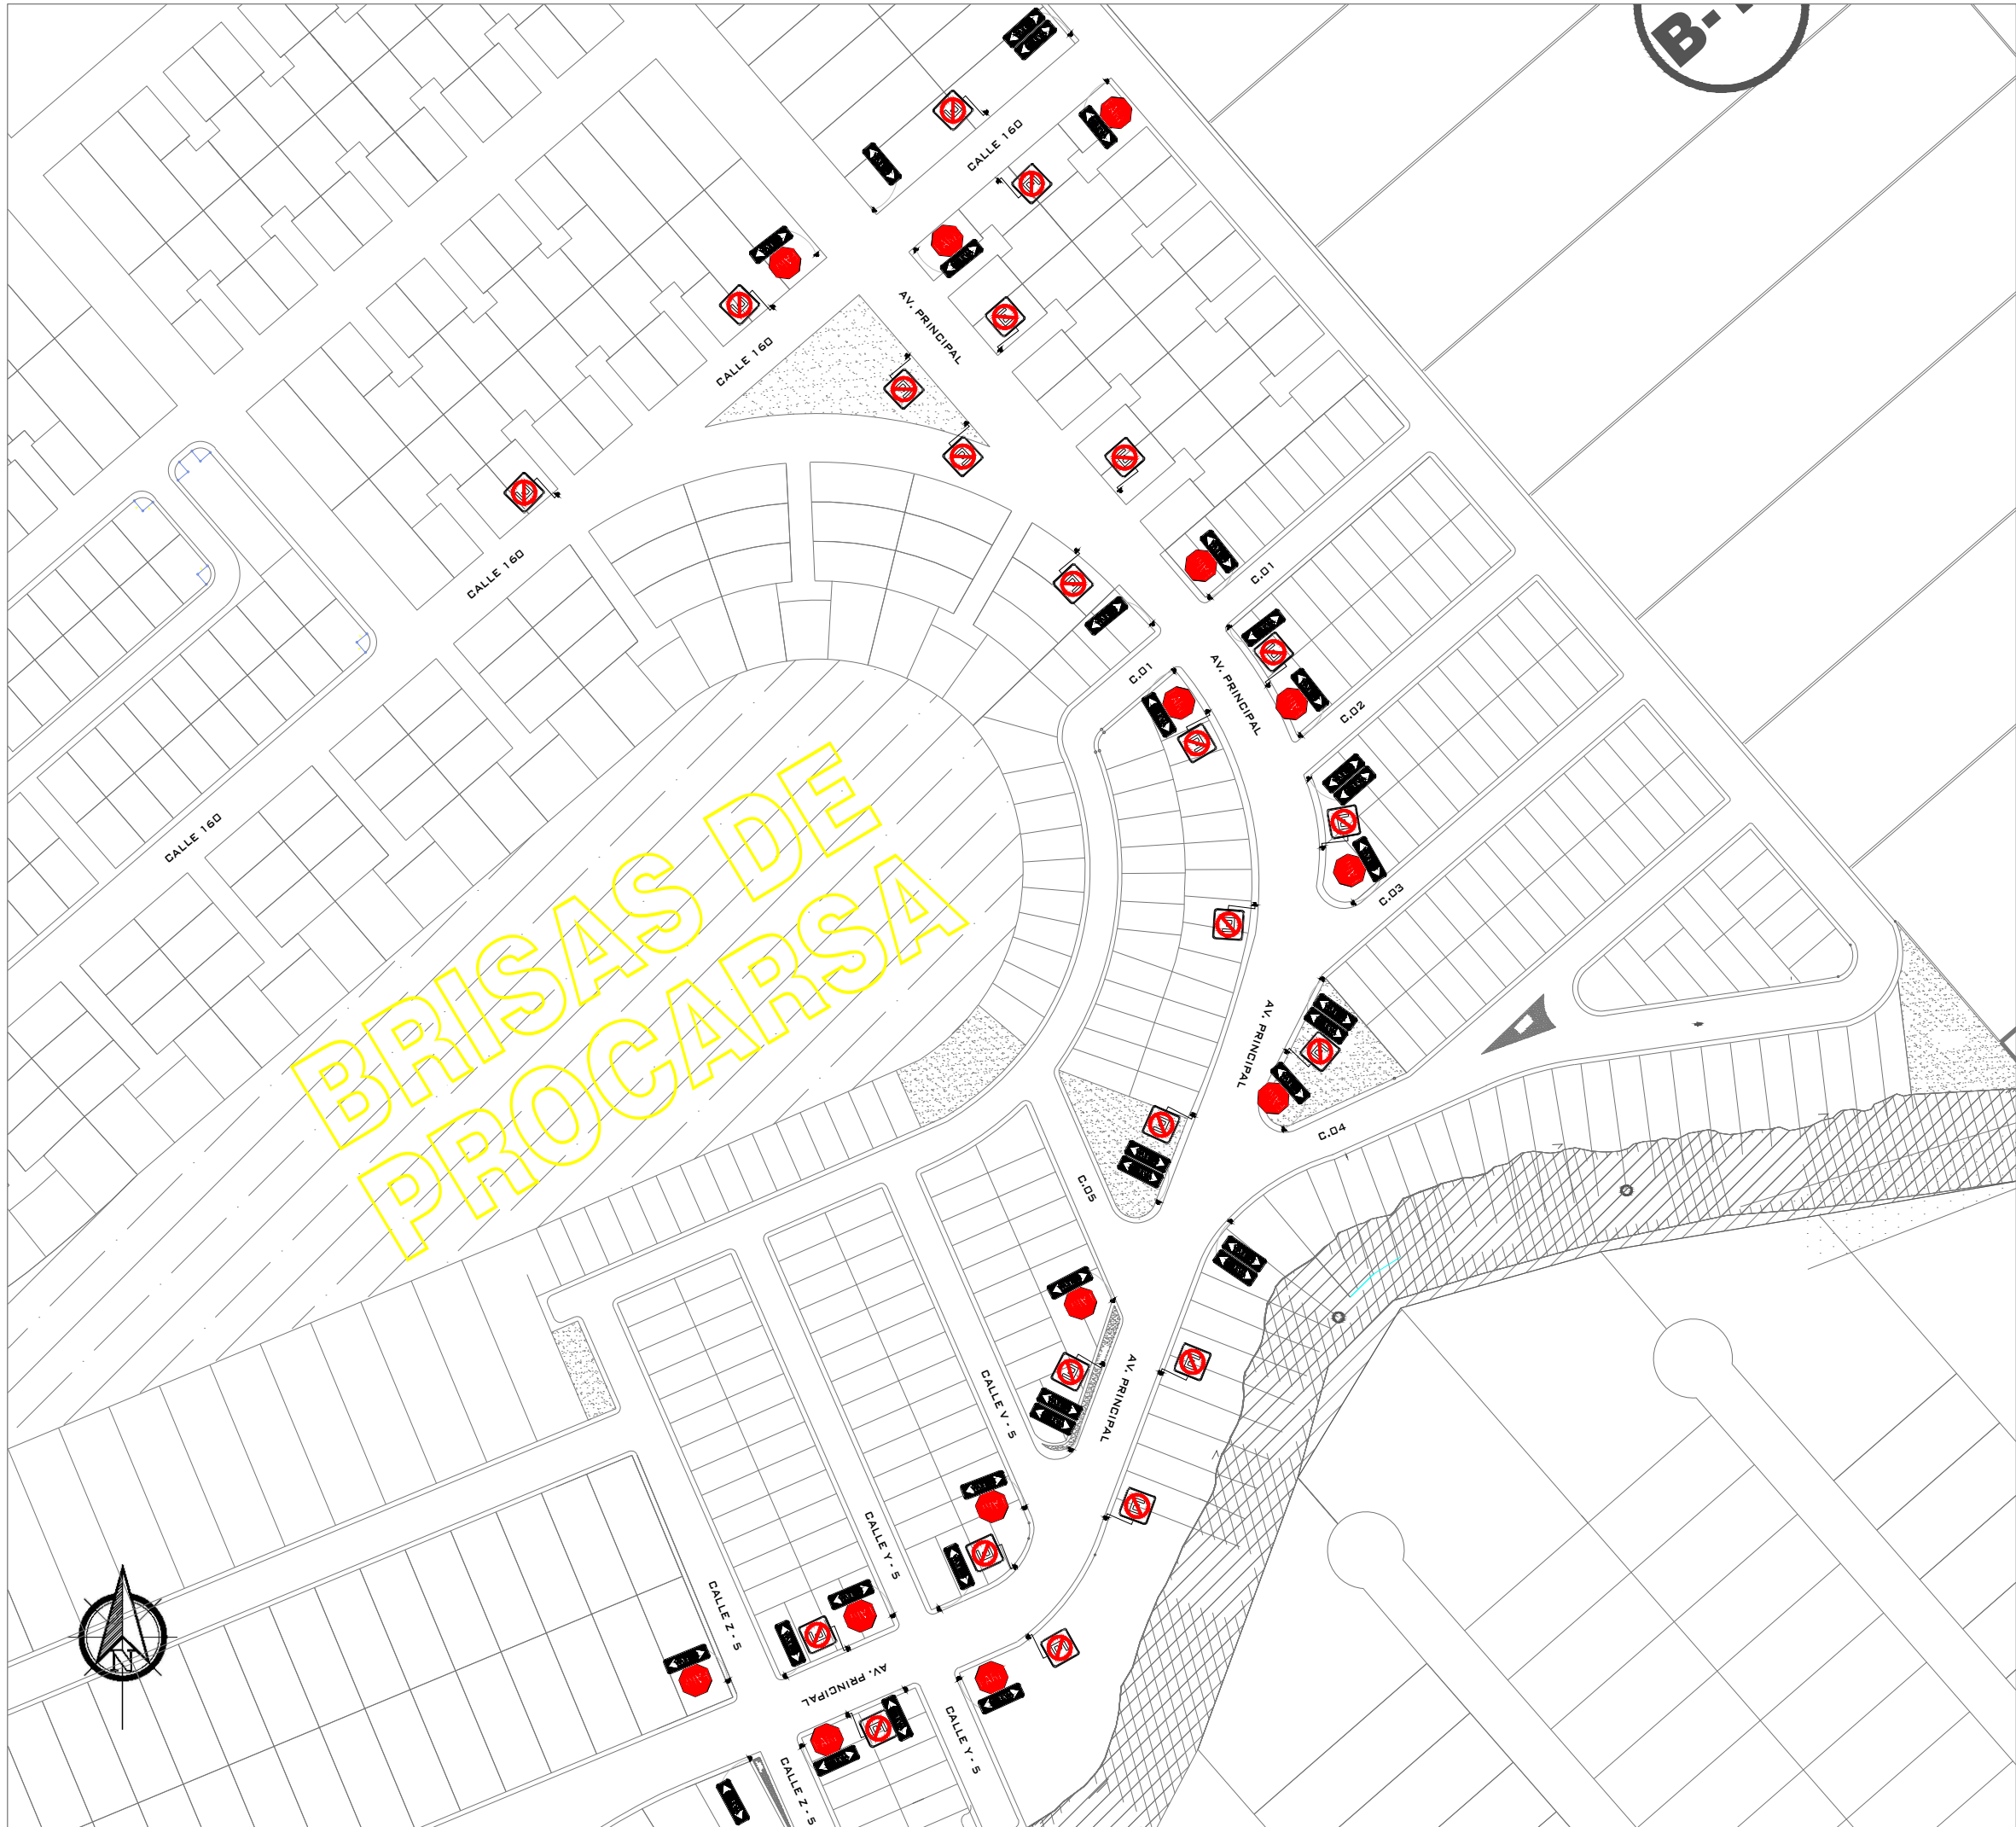

EMPRESA PÚBLICA
MUNICIPAL DE TRÁNSITO
Y MOVILIDAD DURÁN

ADMINISTRACION
2026
Mgs. Wilson Stalin Torres Raza
GERENTE GENERAL SUBROGANTE

DIRECCIÓN DE PLANIFICACIÓN Y TRANSPORTE PÚBLICO

PROYECTO :
IMPLEMENTACIÓN DE SEÑALIZACIÓN VERTICAL PARA EL FORTALECIMIENTO DE LA SEGURIDAD VIAL EN EL SECTOR BRISAS DE
PROCARSA, CANTÓN DURÁN
UBICACIÓN :
PROVINCIA DE GUAYAS - CANTÓN ELOY ALFARO (DURÁN)

CONTIENE :
SEÑALIZACIÓN VERTICAL

DISEÑADO POR :

ING. JORGE LUIS HERNÁNDEZ SANTAMARÍA
(Nº REGISTRO: 1808-2018-187821)

ESCALA :
1/50

LÁMINA :
1 de 2

DIBUJADO POR :
PLANIFICACIÓN

FORMATO :
A3

FECHA :
SEPTIEMBRE / 2026

REVISÓ

APROBÓ

Arq. Abigail Quinatoa Arce
SUPERVISOR DE PLANIFICACIÓN
Y PROYECTOS Y TRÁNSITO.

Ing. Edgar Barrera Plus
DIRECTOR DE PLANIFICACIÓN Y T.

SELLOS